



# ДИЗАЙН-ПРОЕКТ БЛАГОУСТРОЙСТВА ОБЩЕСТВЕННОЙ ТЕРРИТОРИИ ПО ПРОГРАММЕ "КОМФОРТНАЯ ГОРОДСКАЯ СРЕДА"

## "ОБЩЕСТВЕННОЕ ПРОСТРАНСТВО П.Г.Т. БЕЗЕНЧУК, УЛ. ЧАПАЕВА Д. 6".


### ГЕНЕРАЛЬНЫЙ ПЛАН

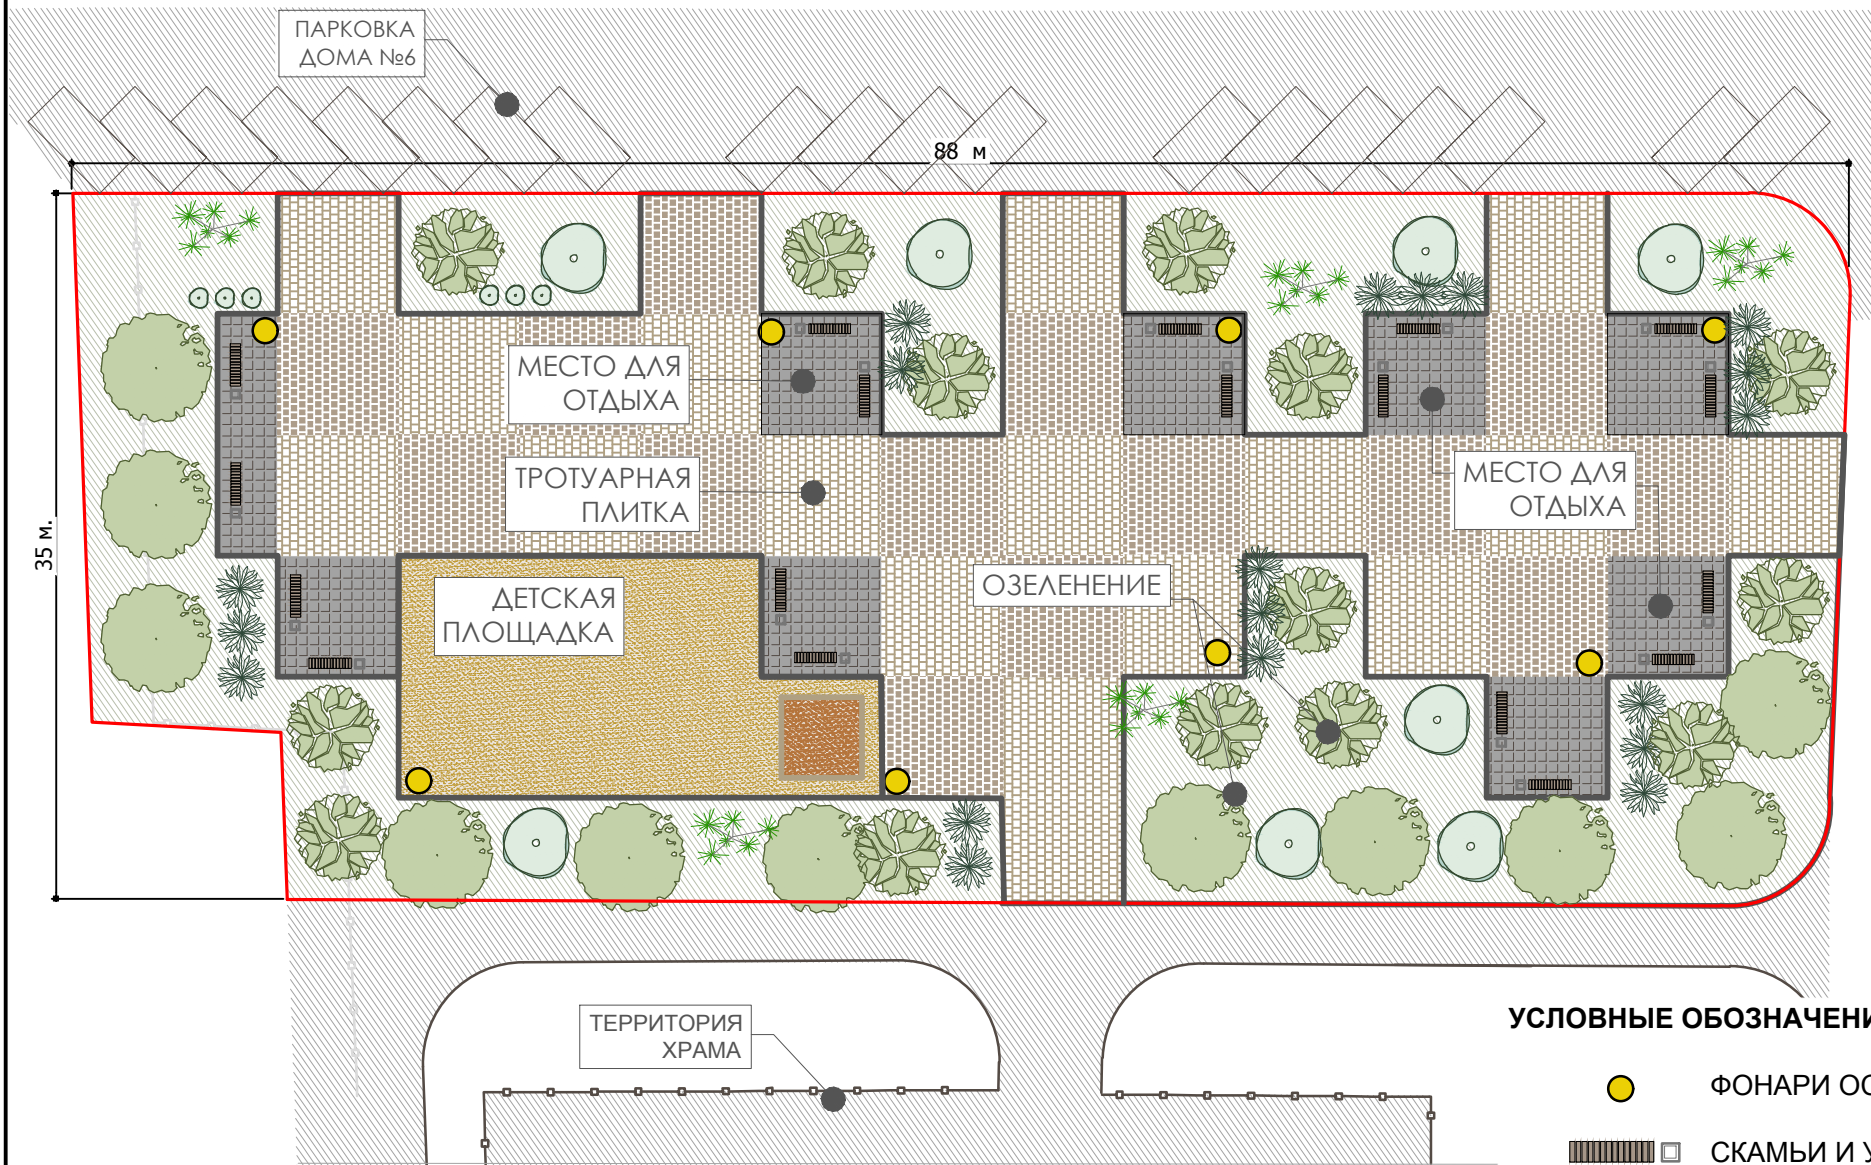

### СИТУАЦИОННАЯ ПЛАН-СХЕМА

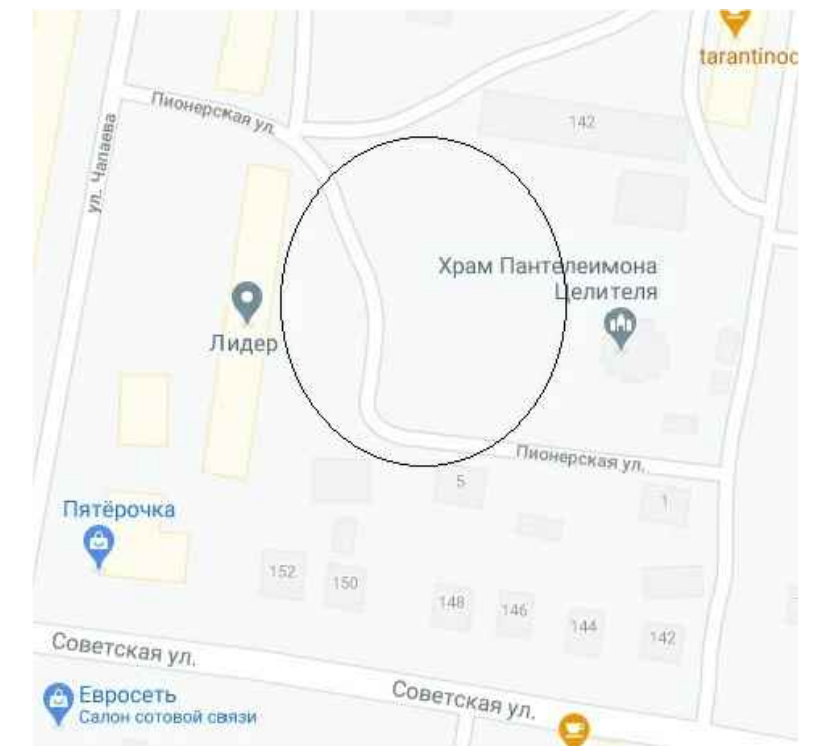

### ТИПЫ ПОКРЫТИЙ

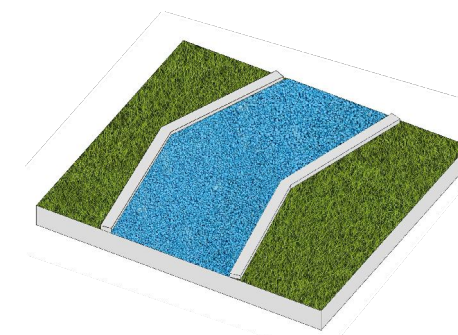

РЕЗИНОВОЕ ПОКРЫТИЕ  
ДЕТСКОЙ ПЛОЩАДКИ



ПЛИТОЧНОЕ ПОКРЫТИЕ  
МЕСТ ДЛЯ ОТДЫХА

### МНОГОФУНКЦИОНАЛЬНОЕ ЗОНИРОВАНИЕ : ПЛОЩАДКИ ДЛЯ ИГР ДЕТЕЙ, МЕСТА ДЛЯ ОТДЫХА .

КСИЛА  
WWW.KSIL.COM  
ДЕТСКИЕ ПЛОЩАДКИ



ДЕТСКАЯ ПЛОЩАДКА С ИГРОВЫМ  
ОБОРУДОВАНИЕМ.



ПЛОЩАДКА ДЛЯ ОТДЫХА С УЛИЧНОЙ МЕБЕЛЬЮ

### УЛИЧНОЕ ОСВЕЩЕНИЕ И ОЗЕЛЕНЕНИЕ



ФОНАРИ



ДЕРЕВЬЯ, КУСТАРНИКИ, ЦВЕТЫ, ГАЗОН

