



ДИЗАЙН-ПРОЕКТ БЛАГОУСТРОЙСТВА ОБЩЕСТВЕННОЙ ТЕРРИТОРИИ ПО ПРОГРАММЕ "ФОРМИРОВАНИЕ КОМФОРТНОЙ ГОРОДСКОЙ СРЕДЫ" ПЕШХОДНАЯ ЗОНА НА ТЕРРИТОРИИ, ПРИЛЕГАЮЩЕЙ К ДОМУ №7 ПО УЛ, СОВЕТСКАЯ В П. БЕЗЕНЧУК


ГЕНЕРАЛЬНЫЙ ПЛАН

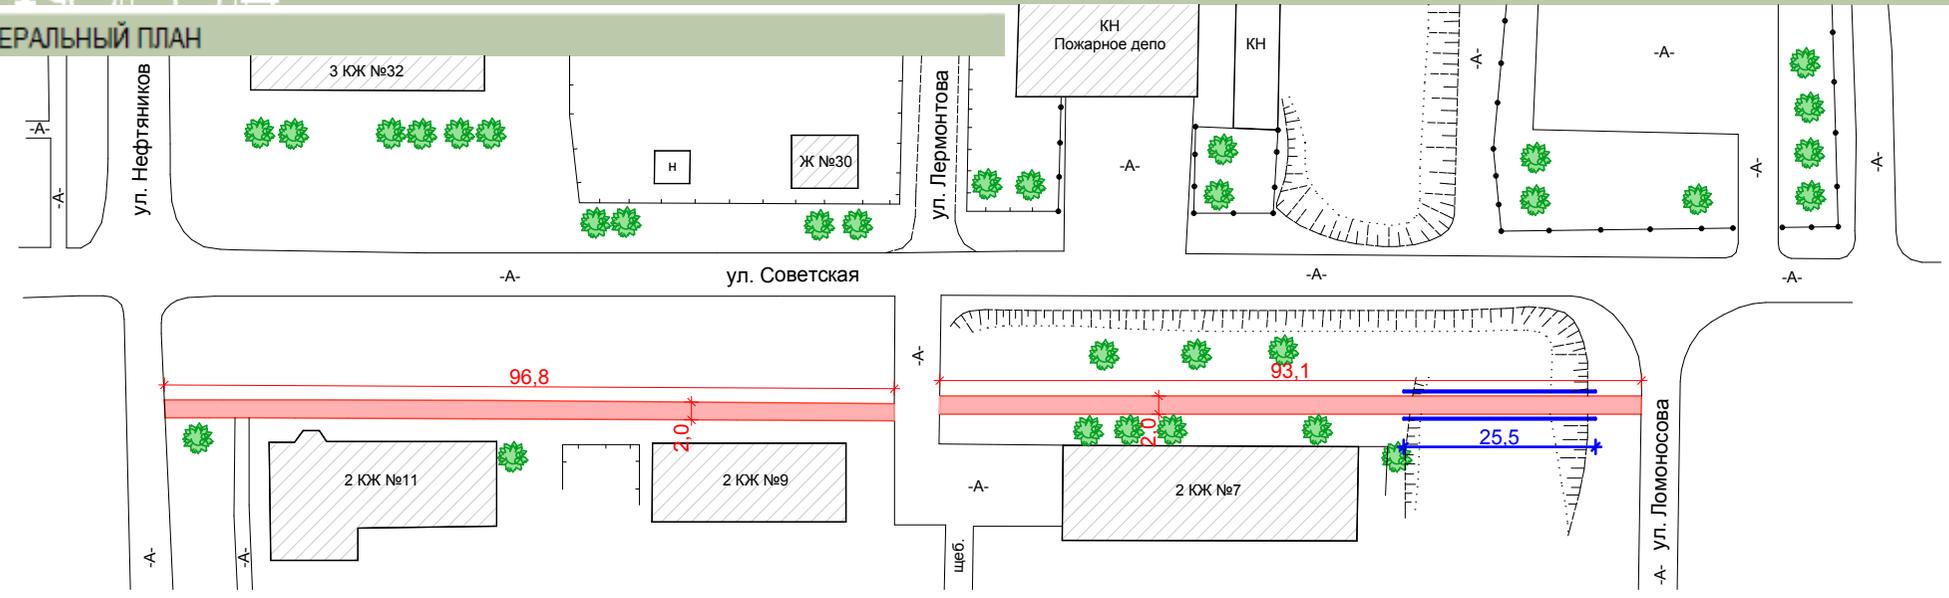

СИТУАЦИОННЫЙ ПЛАН-СХЕМА

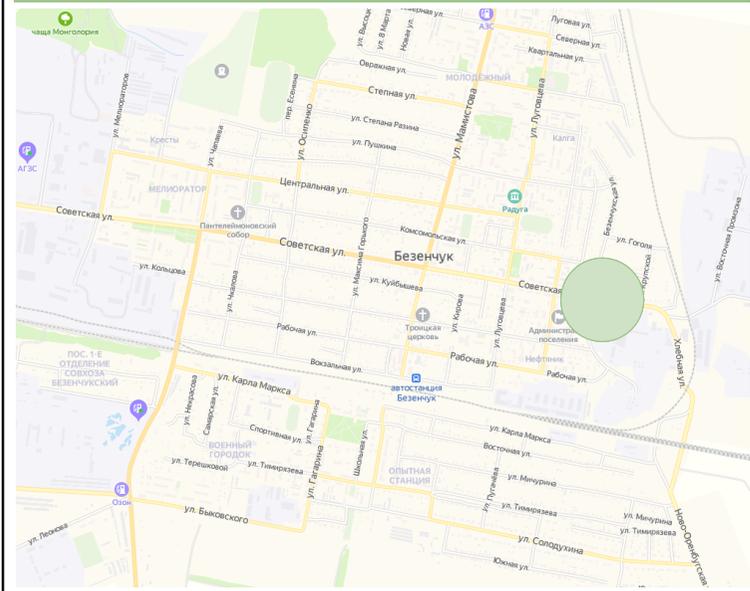

УСЛОВНЫЕ ОБОЗНАЧЕНИЯ

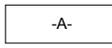-  СУЩЕСТВУЮЩИЕ ЗДАНИЯ
-  СУЩЕСТВУЮЩЕЕ АСФАЛЬТОВОЕ ПОКРЫТИЕ
-  ПРОЕКТИРУЕМЫЙ ТРОТУАР (С АСФАЛЬТОВЫМ ПОКРЫТИЕМ)
-  СУЩЕСТВУЮЩИЕ ДЕРЕВЬЯ
-  ПРОЕКТИРУЕМОЕ ОГРАЖДЕНИЕ

МАЛЫЕ АРХИТЕКТУРНЫЕ ФОРМЫ



ОГРАЖДЕНИЕ ТРОТУАРА В РАЙОНЕ ОБРАЖКА

ТИПЫ ПОКРЫТИЙ



АСФАЛЬТОВОЕ ПОКРЫТИЕ